
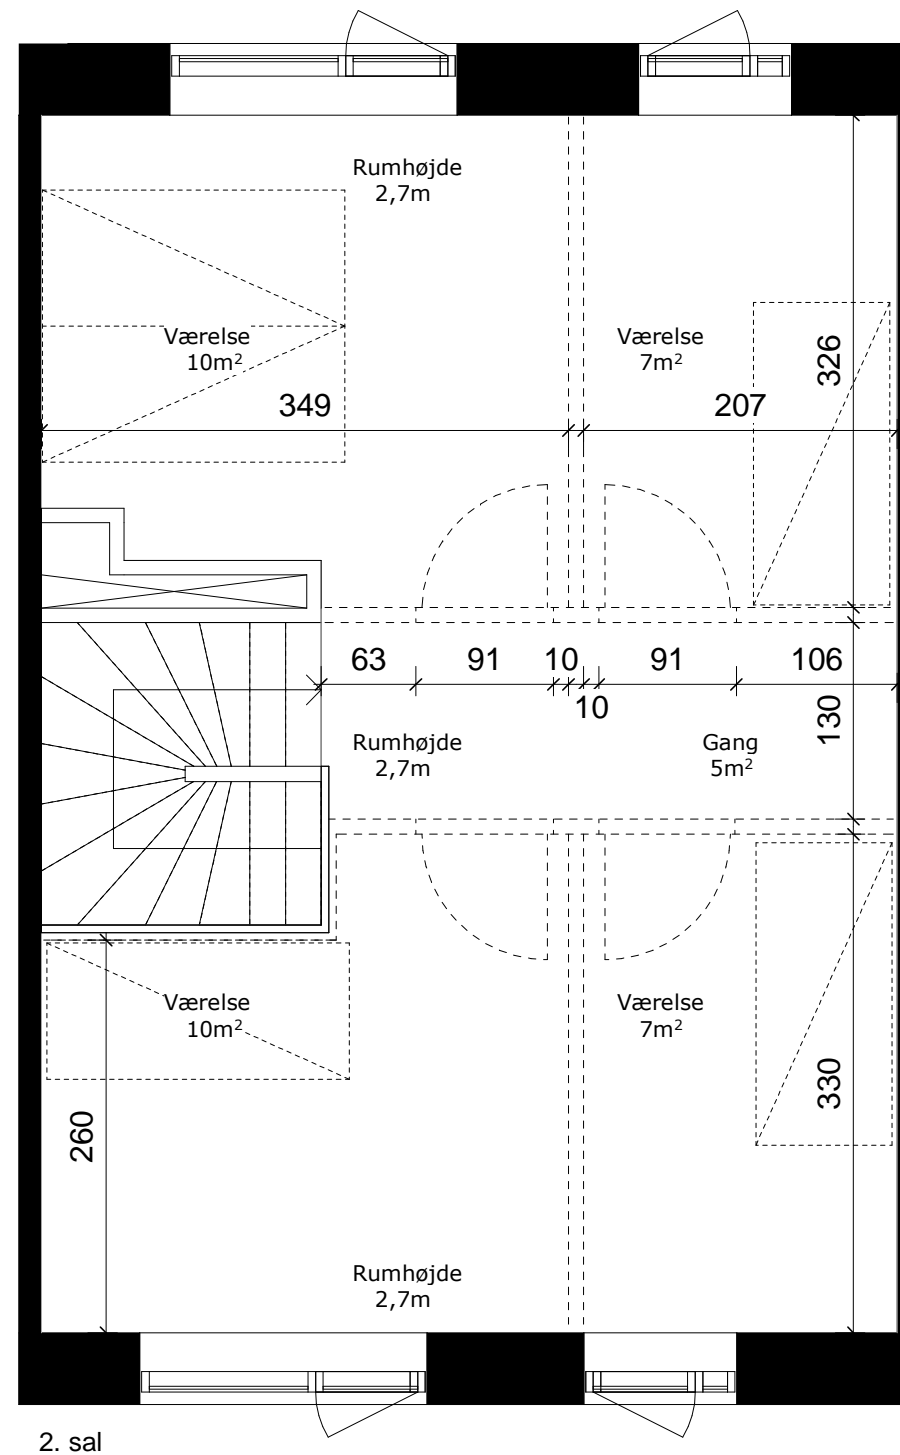


Boligtype 4.0

Adresse: Robinievej 19, 33, 37, 51, 67, 73
Hvidpilevej 10, 12, 16, 24, 30, 60, 74, 78

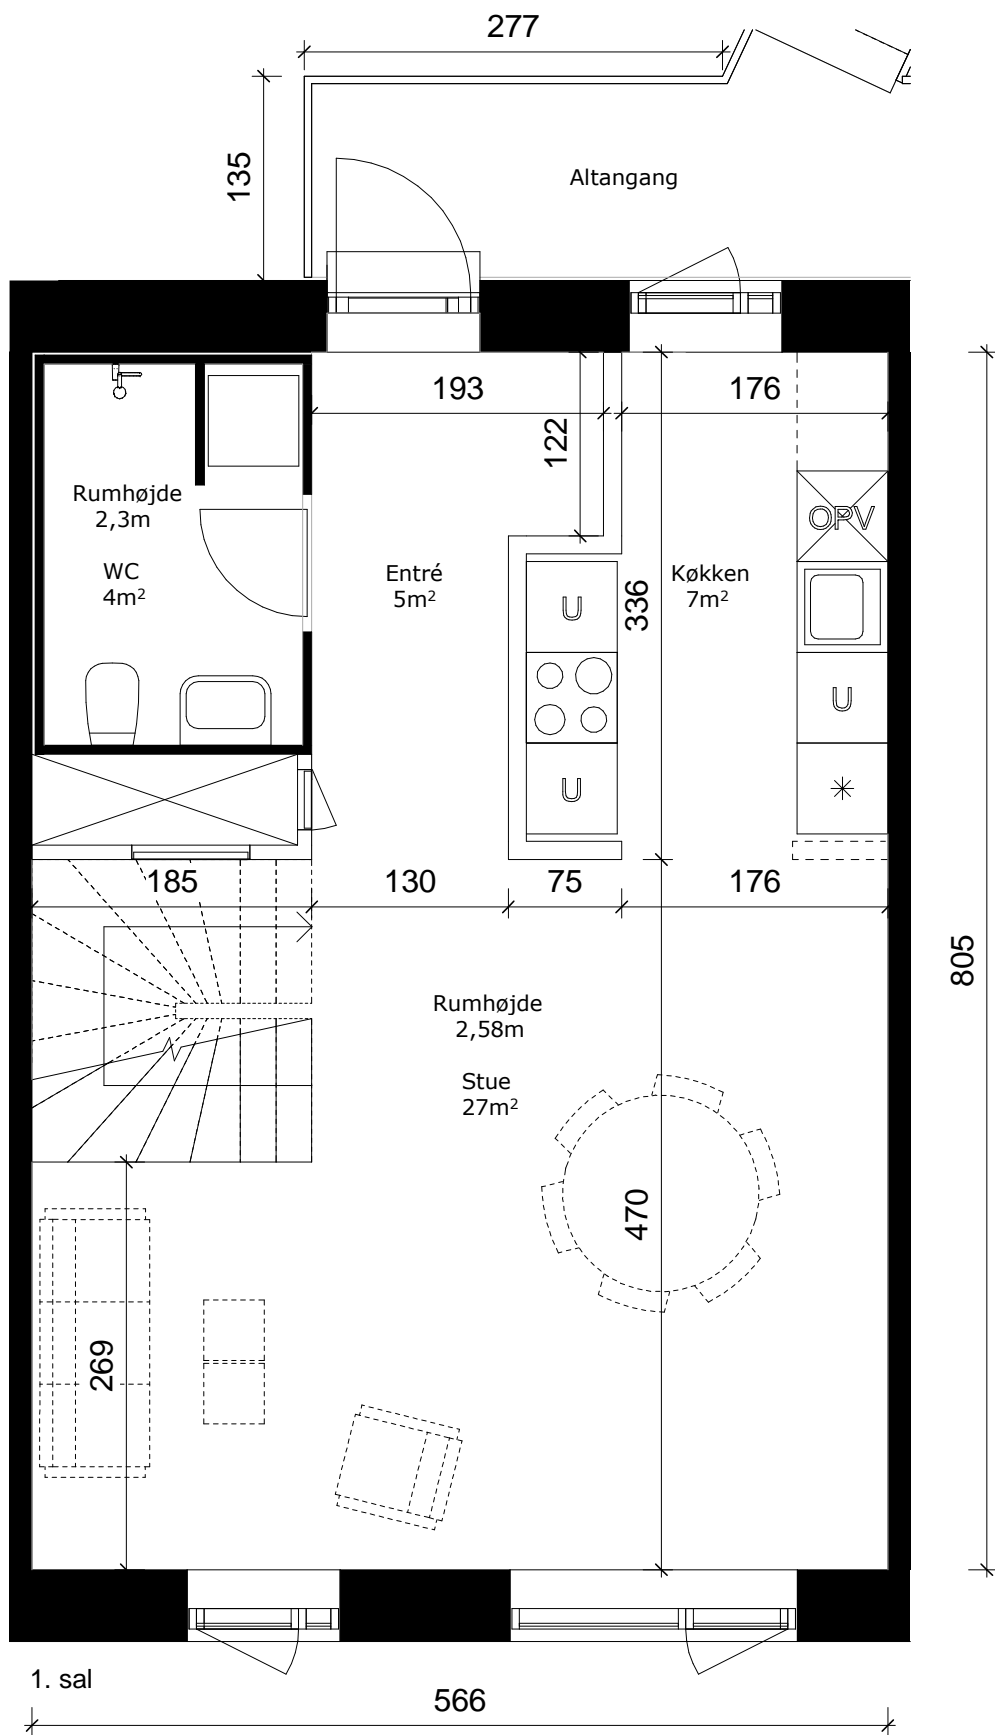

Boligen består af to rum på 1. og 2. sal.
På 2. sal er der mulighed for at etablere 4 rum.
Adgang til boligen sker via udvendig trappe og repos.

Bruttoareal: 115m²
Nettoareal: 91m²
(Nettoareal er det reelle boligareal inkl. indvendig trappe, skillevægge og installationskakt)

Målsætning er angivet i centimeter.
Rumhøjder er det enkelte rums gns. højde
Boligarealer er vejledende

	Ovn, komfur og emhætte
	Køkkenvask + vaskeskab
	Køle- og fryseskab
	FORBEREDT for opvaskemaskine
	Underskab
	Disponibelt rum
	Toilet
	Håndvask
	Bruseniche
	FORBEREDT for vaskemaskine og kondensørretumbler
	Mulighed for skillevægge
	Teknik- og installationskakt