
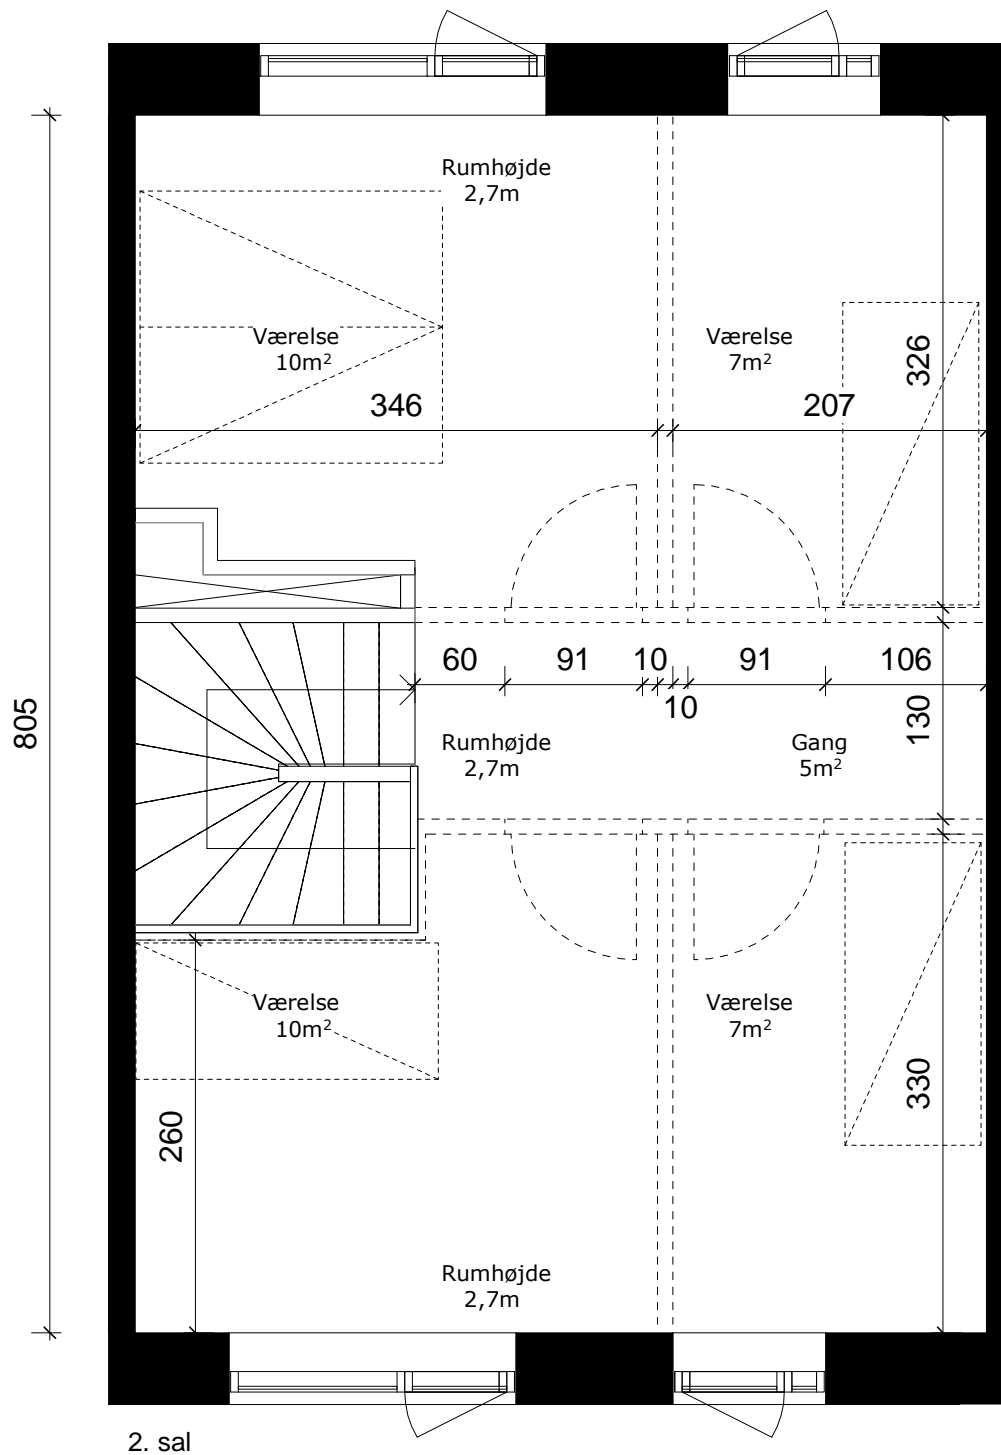


# Boligtype 4.2

Adresse: Robinievej 17, 43, 65  
Hvidpilevej 18, 46, 80

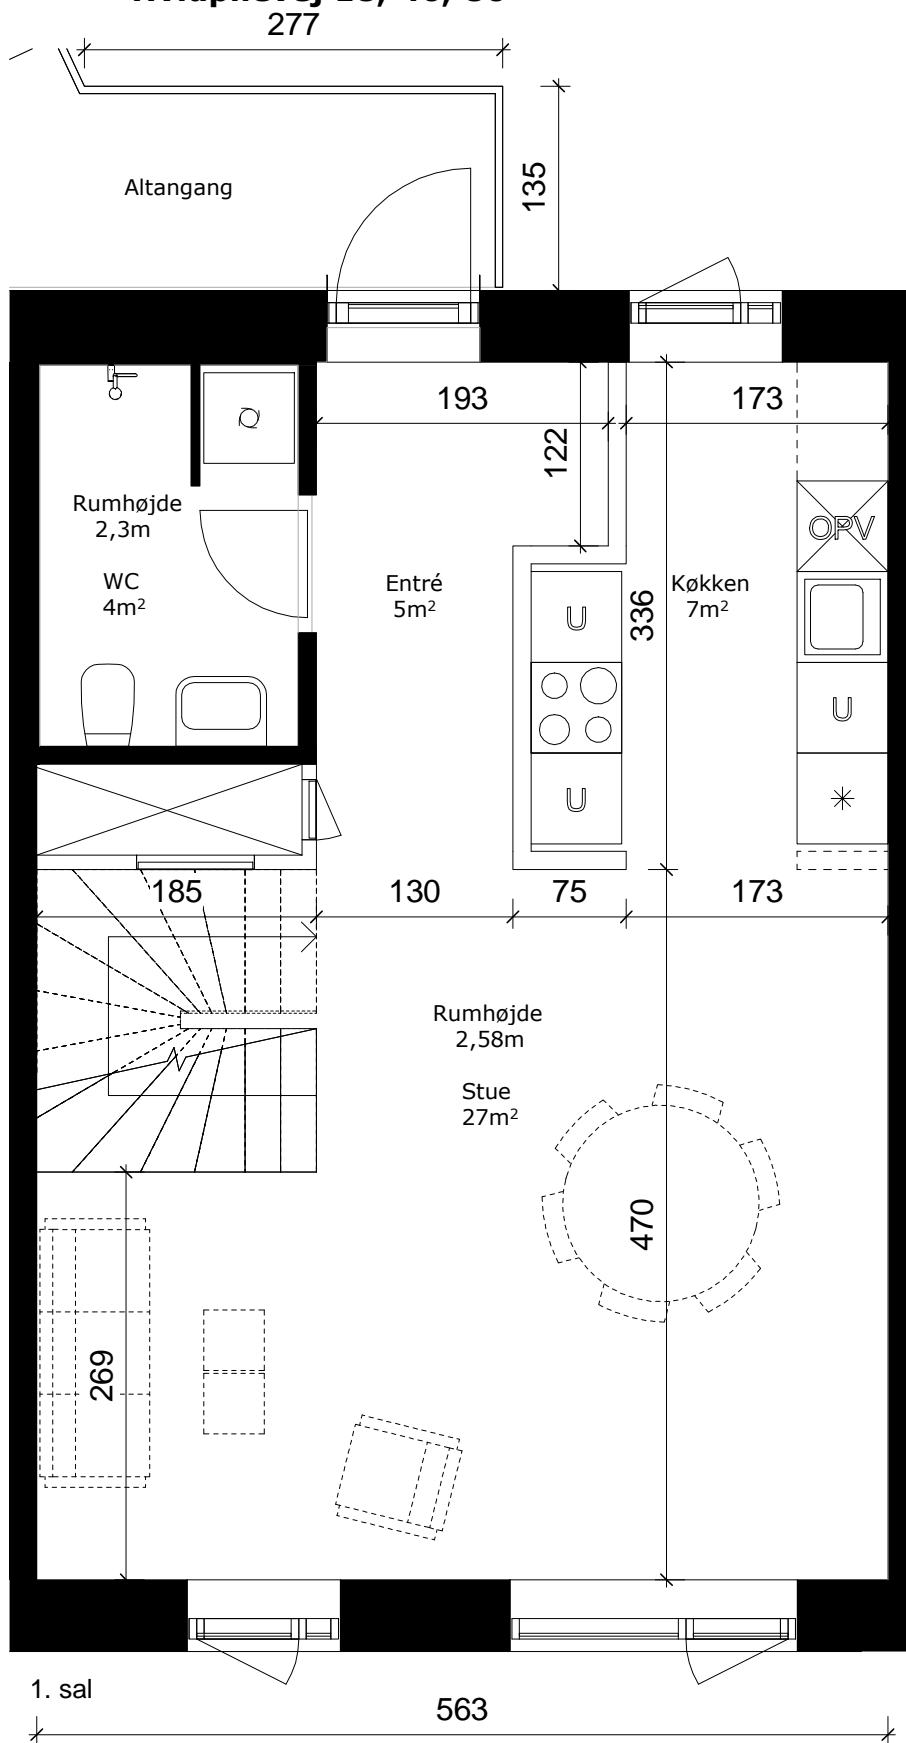

Boligen består af to rum på 1. og 2. sal.  
På 2. sal er der mulighed for at etablere 4 rum.  
Adgang til boligen sker via udvendig trappe og repos.

**Bruttoareal:** 115m<sup>2</sup>

**Nettoareal:** 91m<sup>2</sup>

(Nettoareal er det reelle boligareal inkl. indvendig trappe, skillevægge og installationskakt)

Målsætning er angivet i centimeter.

Rumhøjder er det enkelte rums gns. højde

Boligarealer er vejledende

|  |  |
|--|--|
|  | Ovn, komfur og emhætte                           |
|  | Køkkenvask + vaskeskab                           |
|  | Køle- og fryseskab                               |
|  | FORBEREDT for opvaskemaskine                     |
|  | Underskab  |
|  | Disponibelt rum                                  |
|  | Toilet   |
|  | Håndvask   |
|  | Bruseniche                                       |
|  | FORBEREDT for vaskemaskine og kondensørretumbler |
|  | Mulighed for skillevægge                         |
|  | Teknik- og installationskakt                     |