
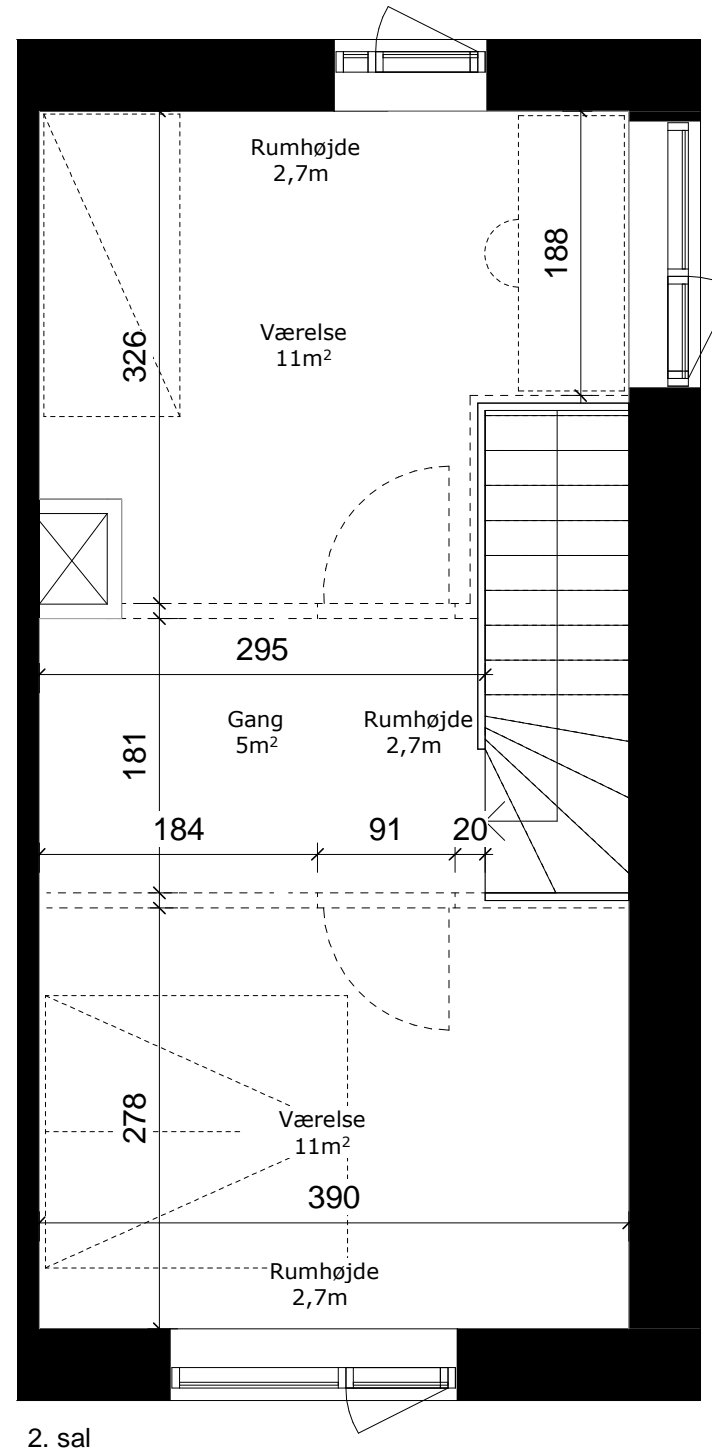


Boligtype 5.2

Adresse: Robinievej 25, 53, 75
Hvidpilevej 4, 36, 72

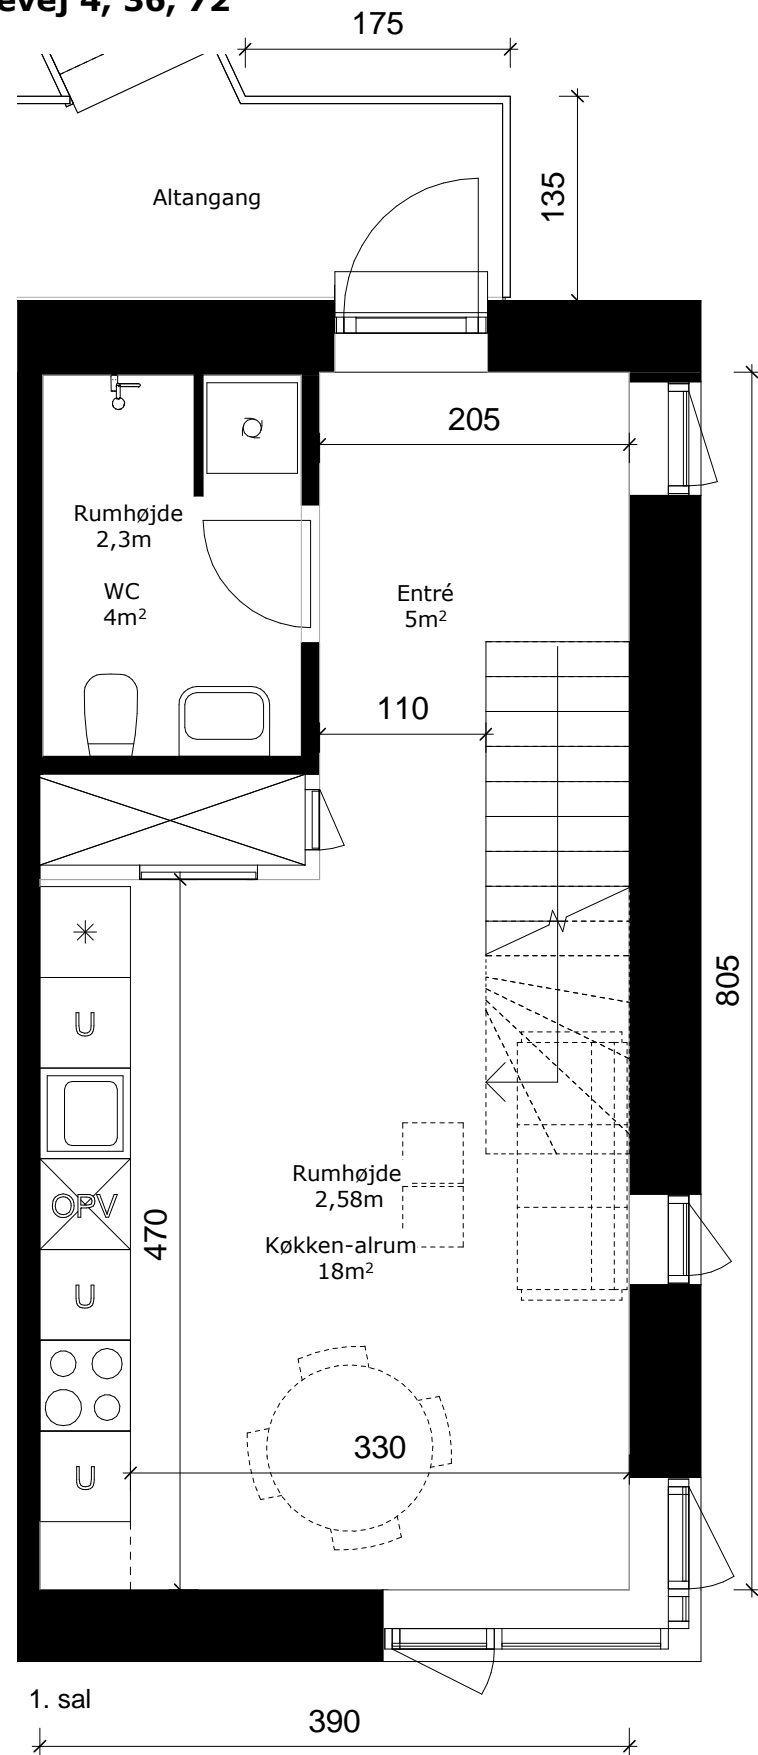

Boligen består af to rum på 1. og 2. sal.
På 2. sal er der mulighed for at etablere 2 rum.
Adgang til boligen sker via udvendig trappe og repos.

Bruttoareal: 88m²

Nettoareal: 63m²

(Nettoareal er det reelle boligareal inkl. indvendig trappe, skillevægge og installationskakt)

Målsætning er angivet i centimeter.

Rumhøjder er det enkelte rums gns. højde

Boligarealer er vejledende

	Ovn, komfur og emhætte
	Køkkenvask + vaskeskab
	Køle- og fryseskab
	FORBEREDT for opvaskemaskine
	Underskab
	Disponibelt rum
	Toilet
	Håndvask
	Bruseniche
	FORBEREDT for vaskemaskine og kondensørretumbler
	Mulighed for skillevægge
	Teknik- og installationskakt