


Boligtype 1.0

Adresse: Robinievej 15, 29, 47, 69
Hvidpilevej 26, 56, 70

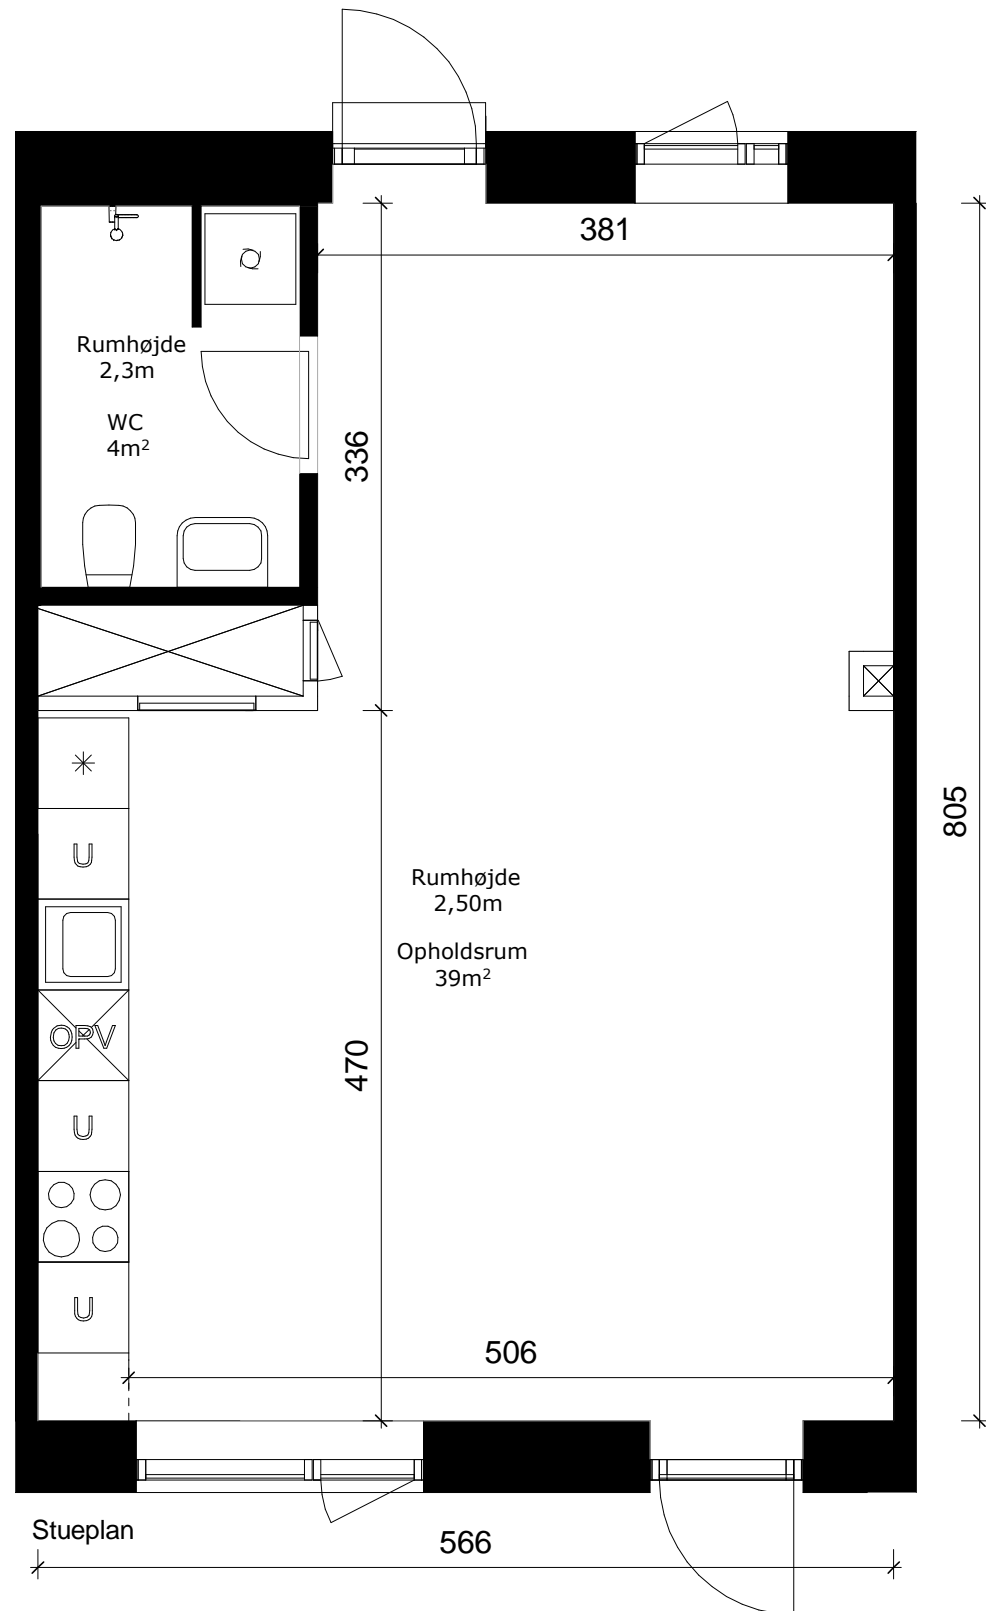

Boligen består af et rum i stueplan.
Der er mulighed for at etablere et rum.

Bruttoareal: 54m²

Nettoareal: 46m²

(Nettoareal er det reelle boligareal inkl. indvendig trappe, skillevægge og installationskakt)

Målsætning er angivet i centimeter.
Rumhøjder er det enkelte rums gns. højde
Boligarealer er vejledende

