


# Boligtype 1.1

Adresse: Robinievej 57  
Hvidpilevej 82

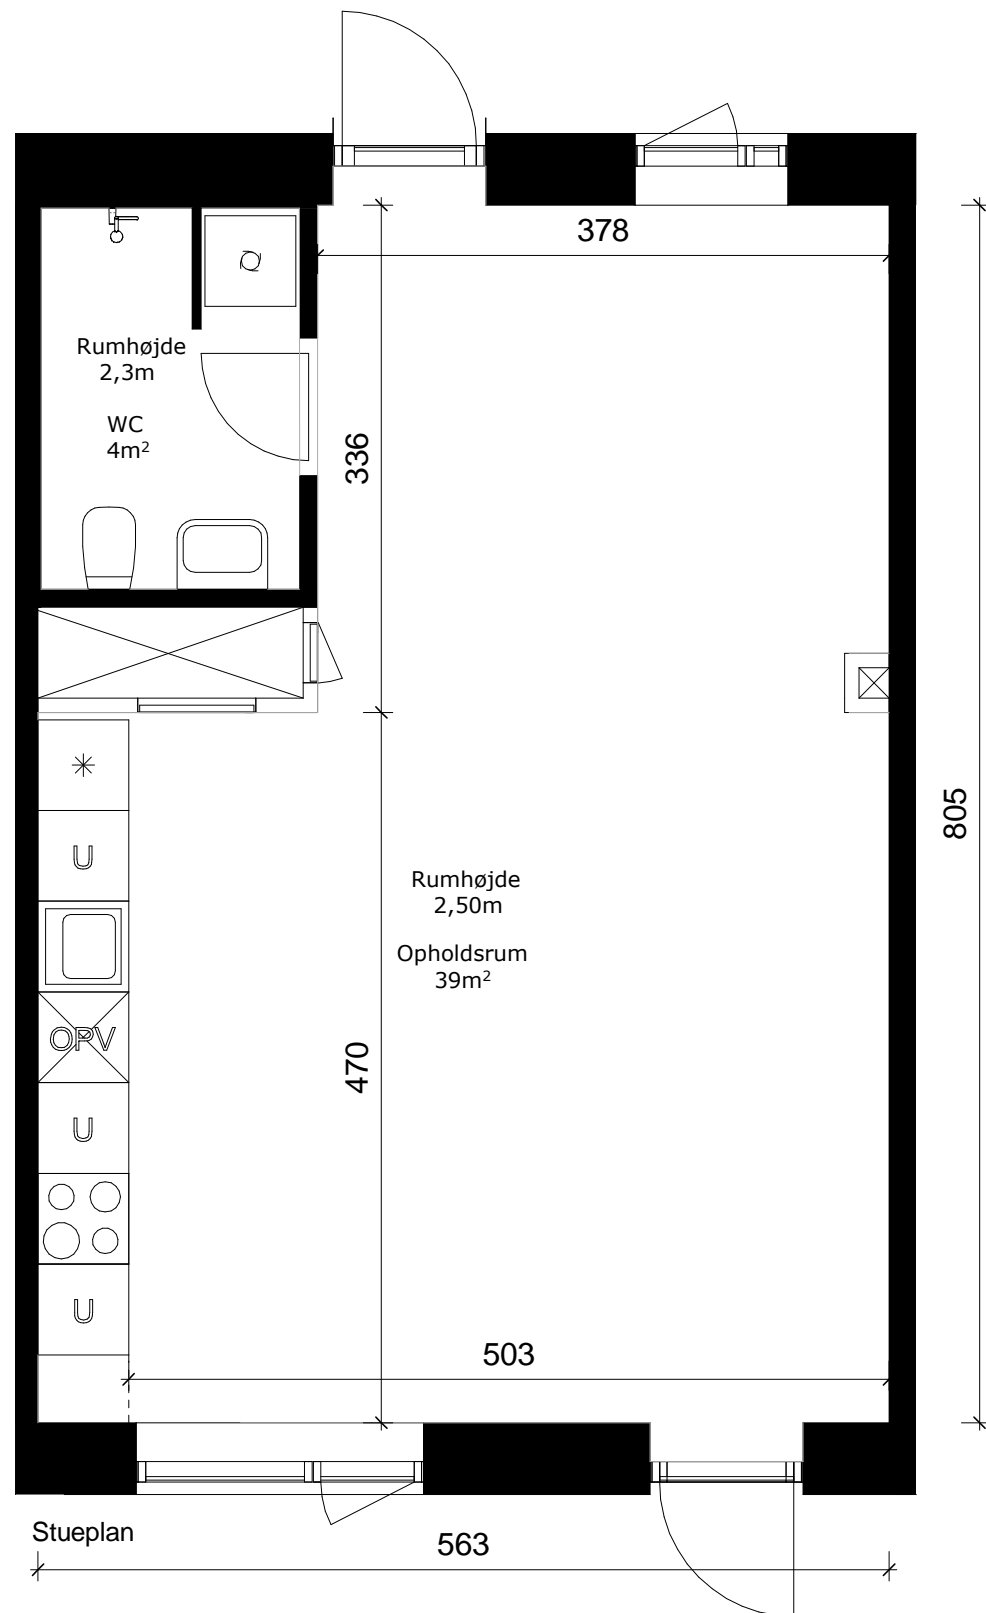

Boligen består af et rum i stueplan.  
Der er mulighed for at etablere et rum.

**Bruttoareal:** 54m<sup>2</sup>

**Nettoareal:** 46m<sup>2</sup>

(Nettoareal er det reelle boligareal inkl.  
indvendig trappe, skillevægge og installationskakt)

Målsætning er angivet i centimeter.  
Rumhøjder er det enkelte rums gns. højde  
Boligarealer er vejledende

	Ovn, komfur og emhætte
	Køkkenvask + vaskeskab
	Køle- og fryseskab
	FORBEREDT for opvaskemaskine
	Underskab
	Disponibelt rum
	Toilet
	Håndvask
	Bruseniche
	FORBEREDT for vaskemaskine og kondensørretumbler
	Mulighed for skillevægge
	Teknik- og installationskakt