


# Boligtype 3.1

Adresse: Robinievej 27, 55  
Hvidpilevej 28, 84

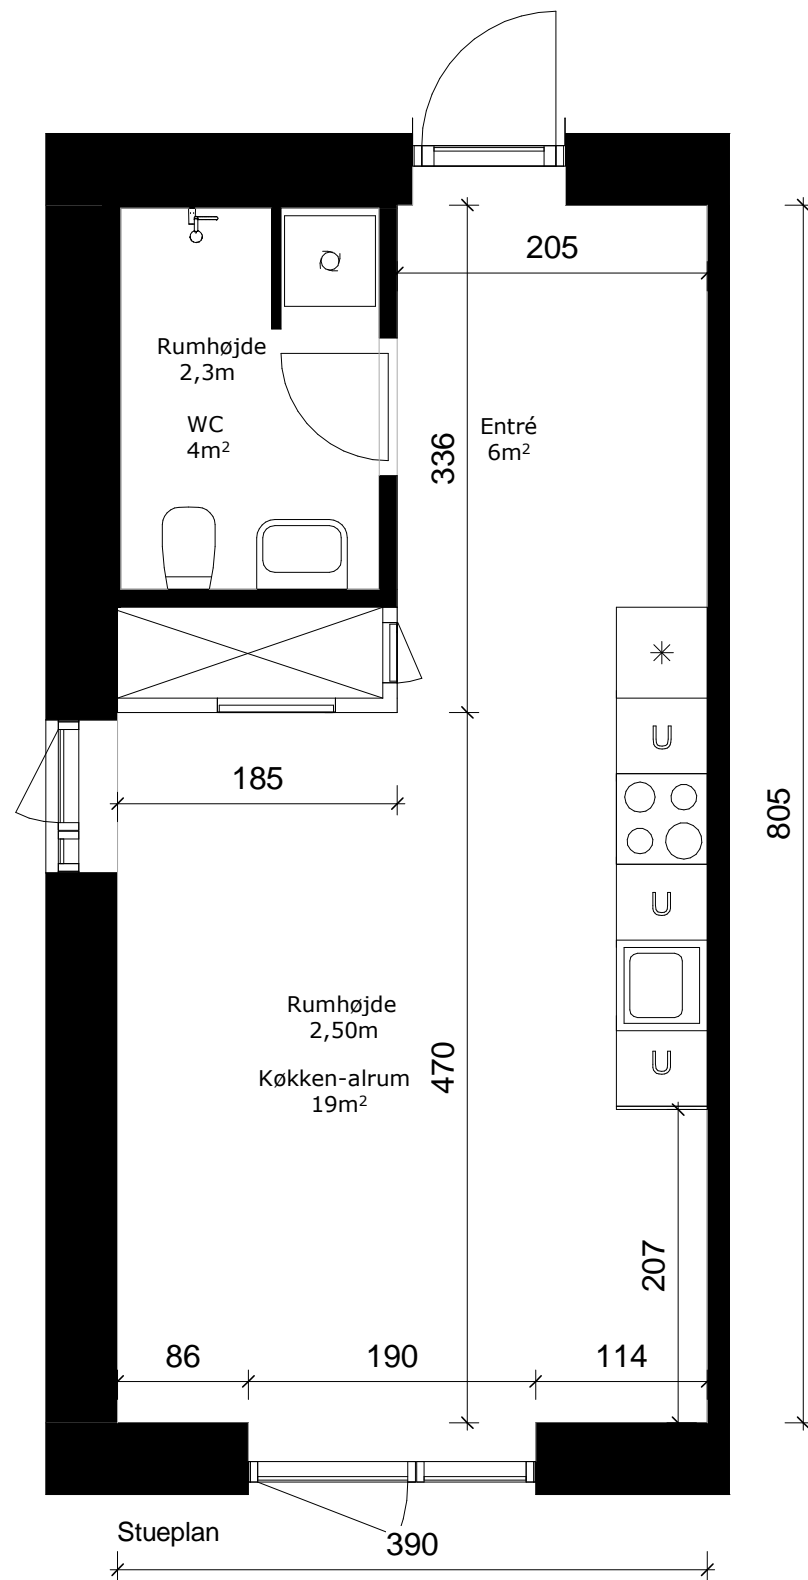

Boligen består af et rum i stueplan.

**Bruttoareal:** 41m<sup>2</sup>

**Nettoareal:** 31m<sup>2</sup>

(Nettoareal er det reelle boligareal inkl. indvendig trappe, skillevægge og installationskakt)

Målsætning er angivet i centimeter.

Rumhøjder er det enkelte rums gns. højde

Boligarealer er vejledende

	Ovn, komfur og emhætte
	Køkkenvask + vaskeskab
	Køle- og fryseskab
	FORBEREDT for opvaskemaskine
	Underskab
	Disponibelt rum
	Toilet
	Håndvask
	Bruseniche
	FORBEREDT for vaskemaskine og kondensørretumbler
	Mulighed for skillevægge
	Teknik- og installationskakt