


Boligtype 3.2

Adresse: Robinievej 49, 71
Hvidpilevej 68

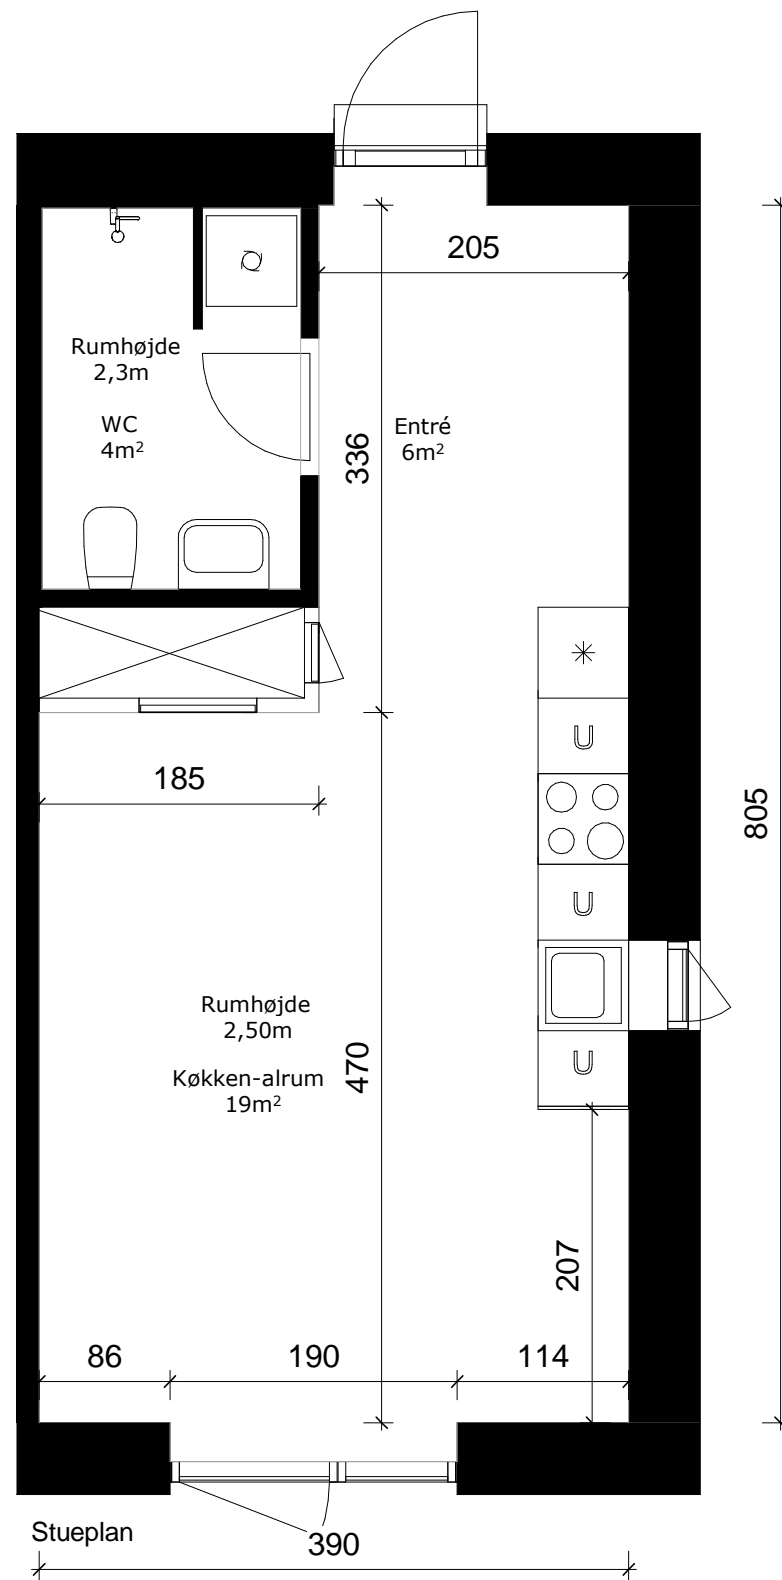

Boligen består af et rum i stueplan.

Bruttoareal: 41m²

Nettoareal: 31m²

(Nettoareal er det reelle boligareal inkl. indvendig trappe, skillevægge og installationskakt)

Målsætning er angivet i centimeter.

Rumhøjder er det enkelte rums gns. højde

Boligarealer er vejledende

| | |
|--|--|
| | Ovn, komfur og emhætte |
| | Køkkenvask + vaskeskab |
| | Køle- og fryseskab |
| | FORBEREDT for opvaskemaskine |
| | Underskab |
| | Disponibelt rum |
| | Toilet |
| | Håndvask |
| | Bruseniche |
| | FORBEREDT for vaskemaskine og kondensørretumbler |
| | Mulighed for skillevægge |
| | Teknik- og installationskakt |