
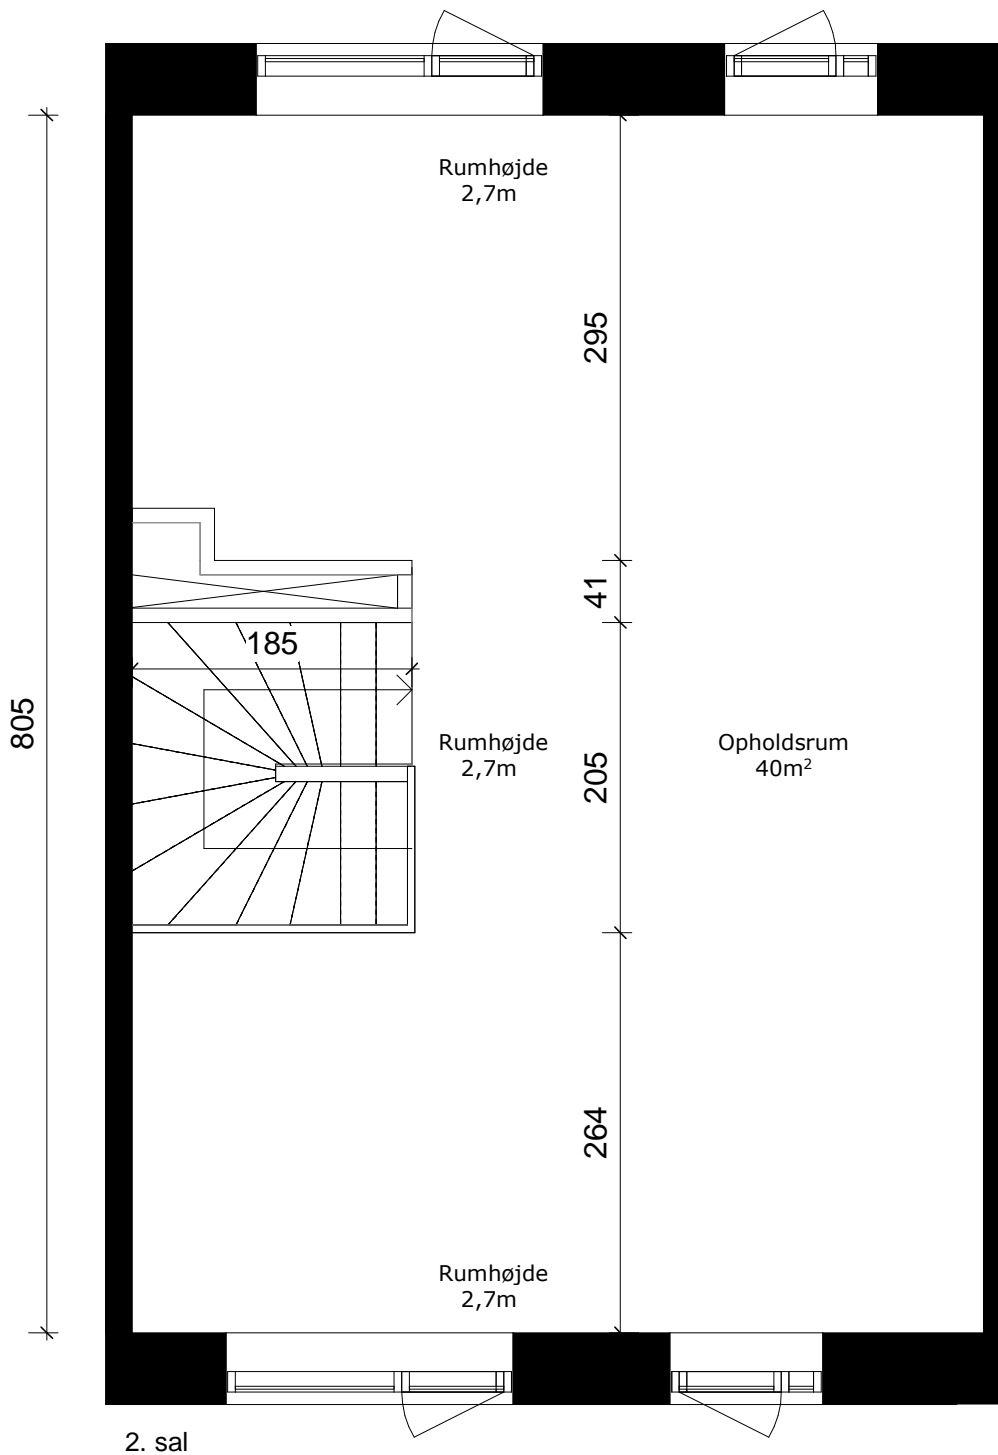


Boligtype 4.2

Adresse: Robinievej 17, 43, 65
Hvidpilevej 18, 46, 80

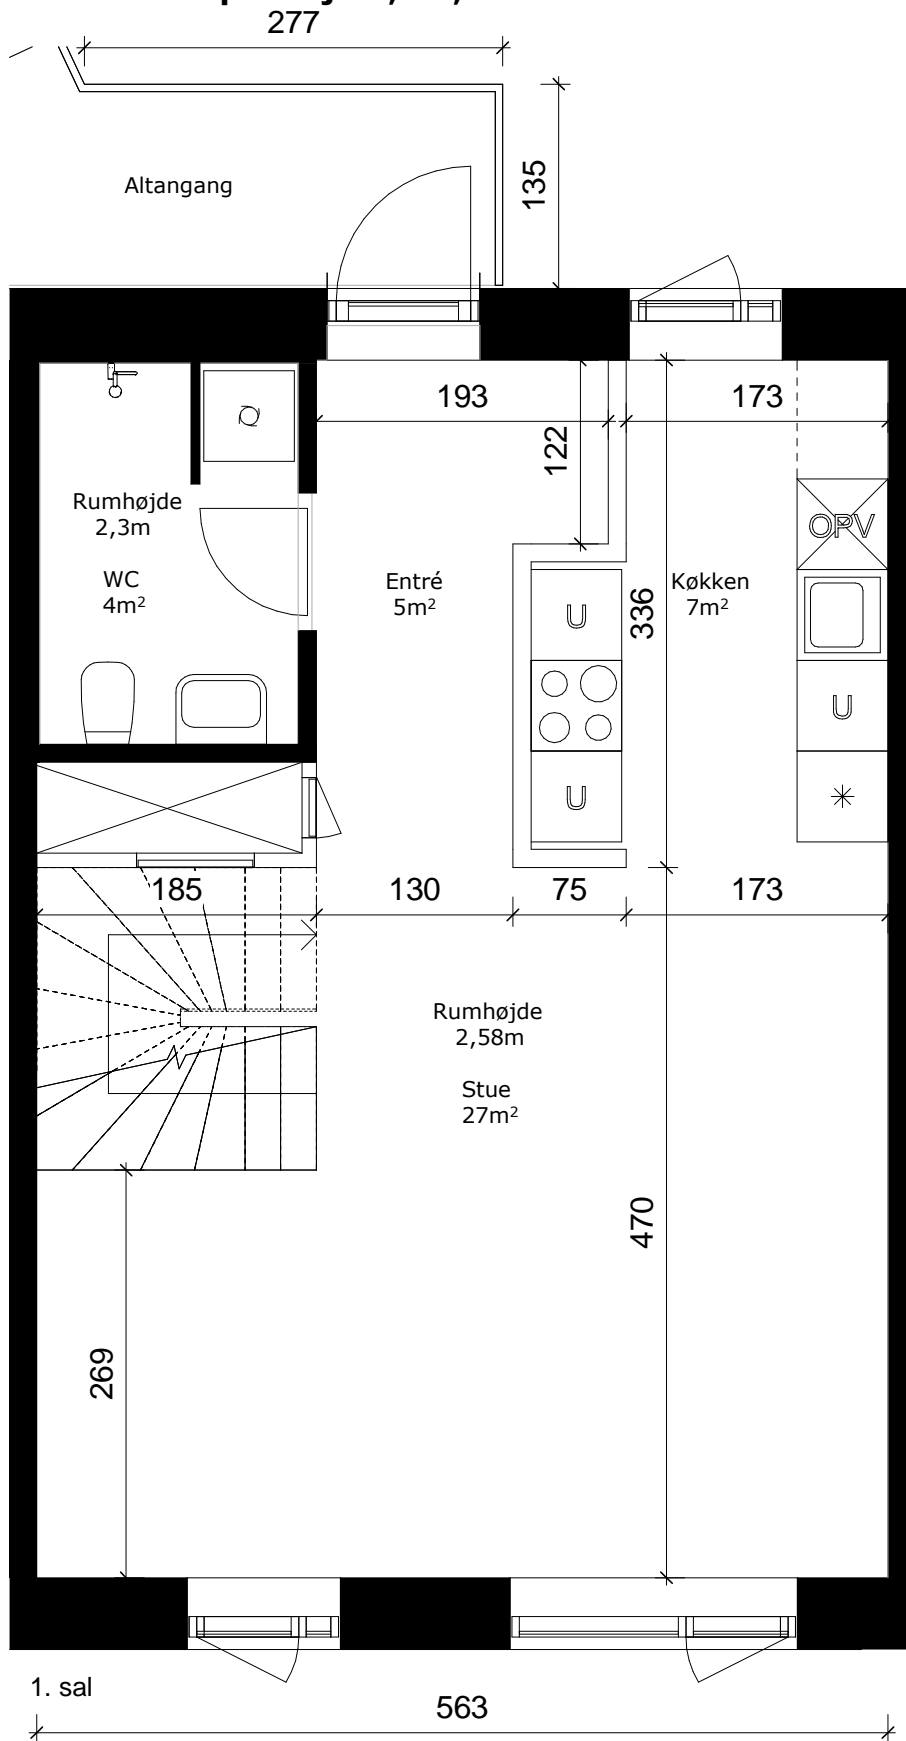

Boligen består af to rum på 1. og 2. sal.
På 2. sal er der mulighed for at etablere 4 rum.
Adgang til boligen sker via udvendig trappe og repos.

Bruttoareal: 115m²

Nettoareal: 91m²

(Nettoareal er det reelle boligareal inkl. indvendig trappe, skillevægge og installationskakt)

Målsætning er angivet i centimeter.

Rumhøjder er det enkelte rums gns. højde

Boligarealer er vejledende

	Ovn, komfur og emhætte
	Køkkenvask + vaskeskab
	Køle- og fryseskab
	FORBEREDT for opvaskemaskine
	Underskab
	Disponibelt rum
	Toilet
	Håndvask
	Bruseniche
	FORBEREDT for vaskemaskine og kondensørretumbler
	Mulighed for skillevægge
	Teknik- og installationskakt