
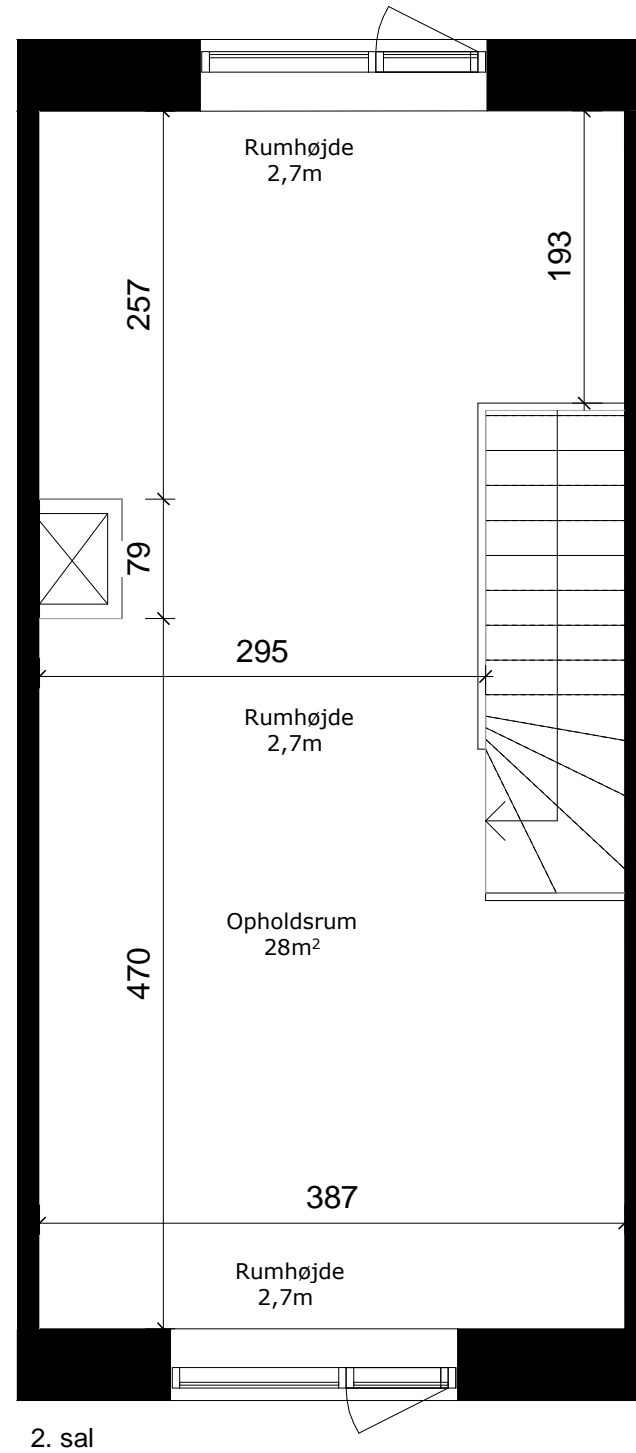


# Boligtype 5.3

Adresse: Robinievej 11, 39

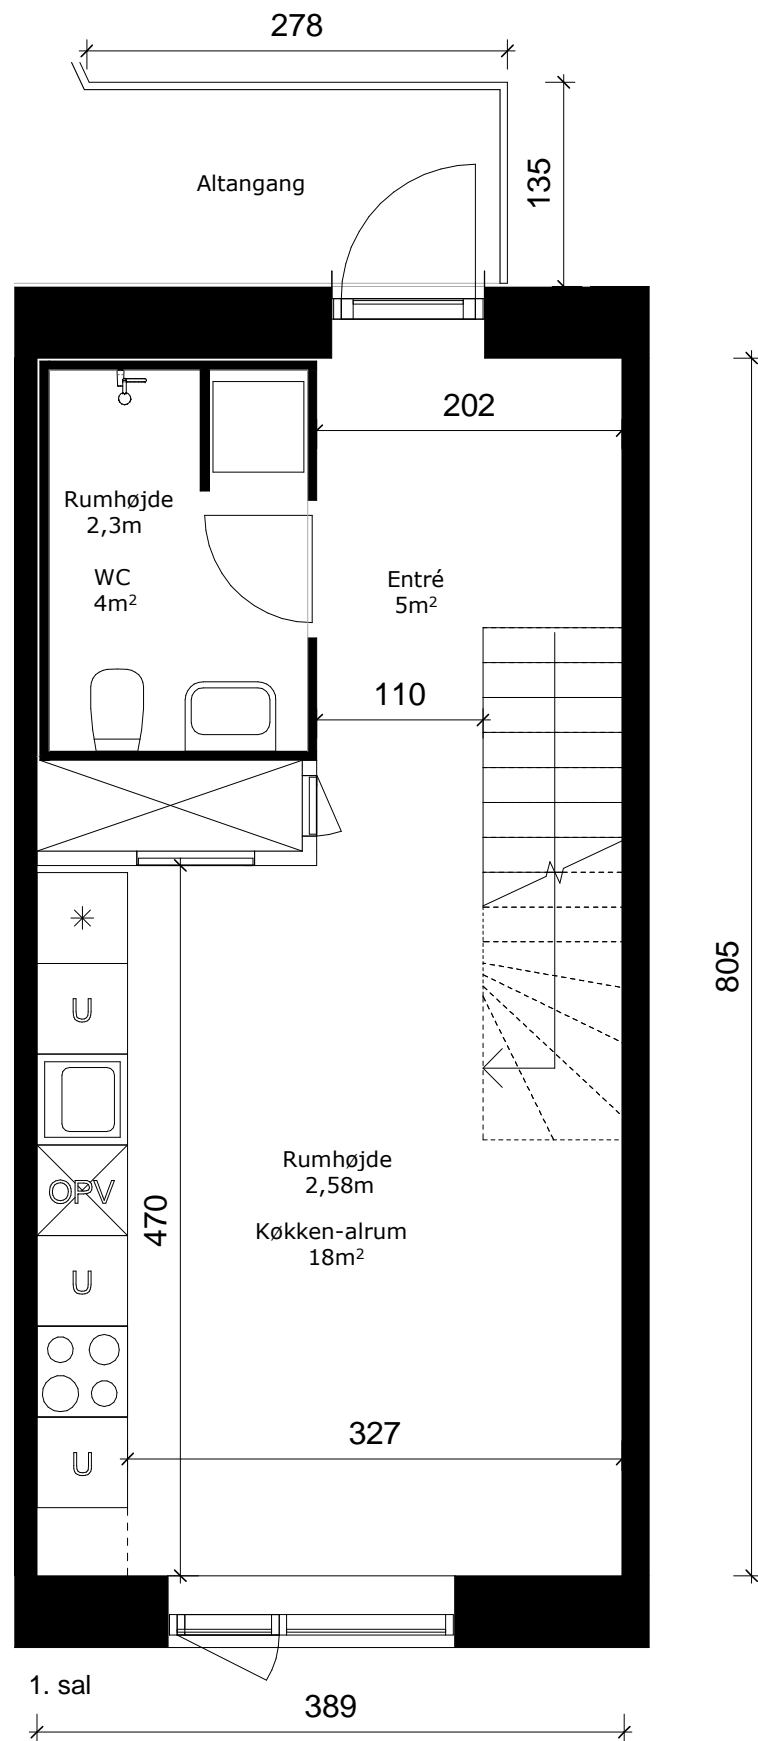

Boligen består af to rum på 1. og 2. sal.  
På 2. sal er der mulighed for at etablere 2 rum.  
Adgang til boligen sker via udvendig trappe og repos.

**Bruttoareal:** 84m<sup>2</sup>

**Nettoareal:** 63m<sup>2</sup>

(Nettoareal er det reelle boligareal inkl. indvendig trappe, skillevægge og installationskakt)

Målsætning er angivet i centimeter.

Rumhøjder er det enkelte rums gns. højde

Boligarealer er vejledende

	Ovn, komfur og emhætte
	Køkkenvask + vaskeskab
	Køle- og fryseskab
	FORBEREDT for opvaskemaskine
	Underskab
	Disponibelt rum
	Toilet
	Håndvask
	Bruseniche
	FORBEREDT for vaskemaskine og kondensørretumbler
	Mulighed for skillevægge
	Teknik- og installationskakt