
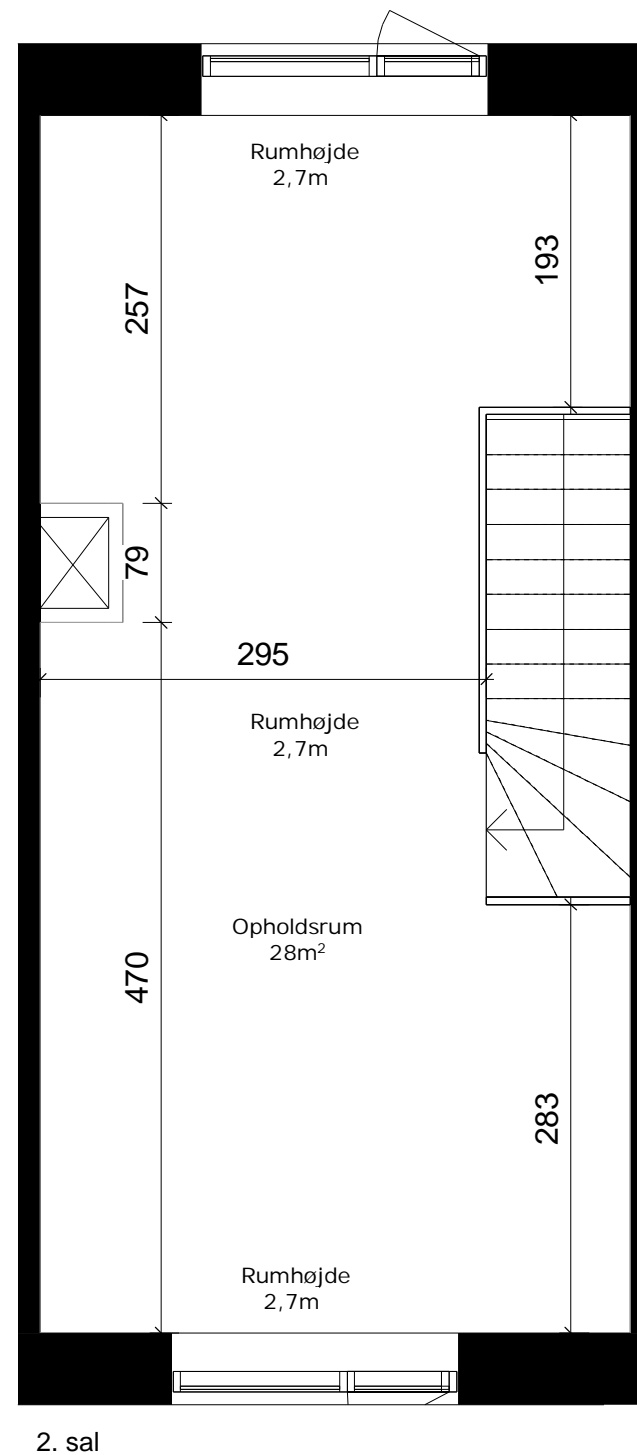


Boligtype 5.0

Adresse: Robinievej 5, 9, 23
Hvidpilevej 6, 38, 52, 64

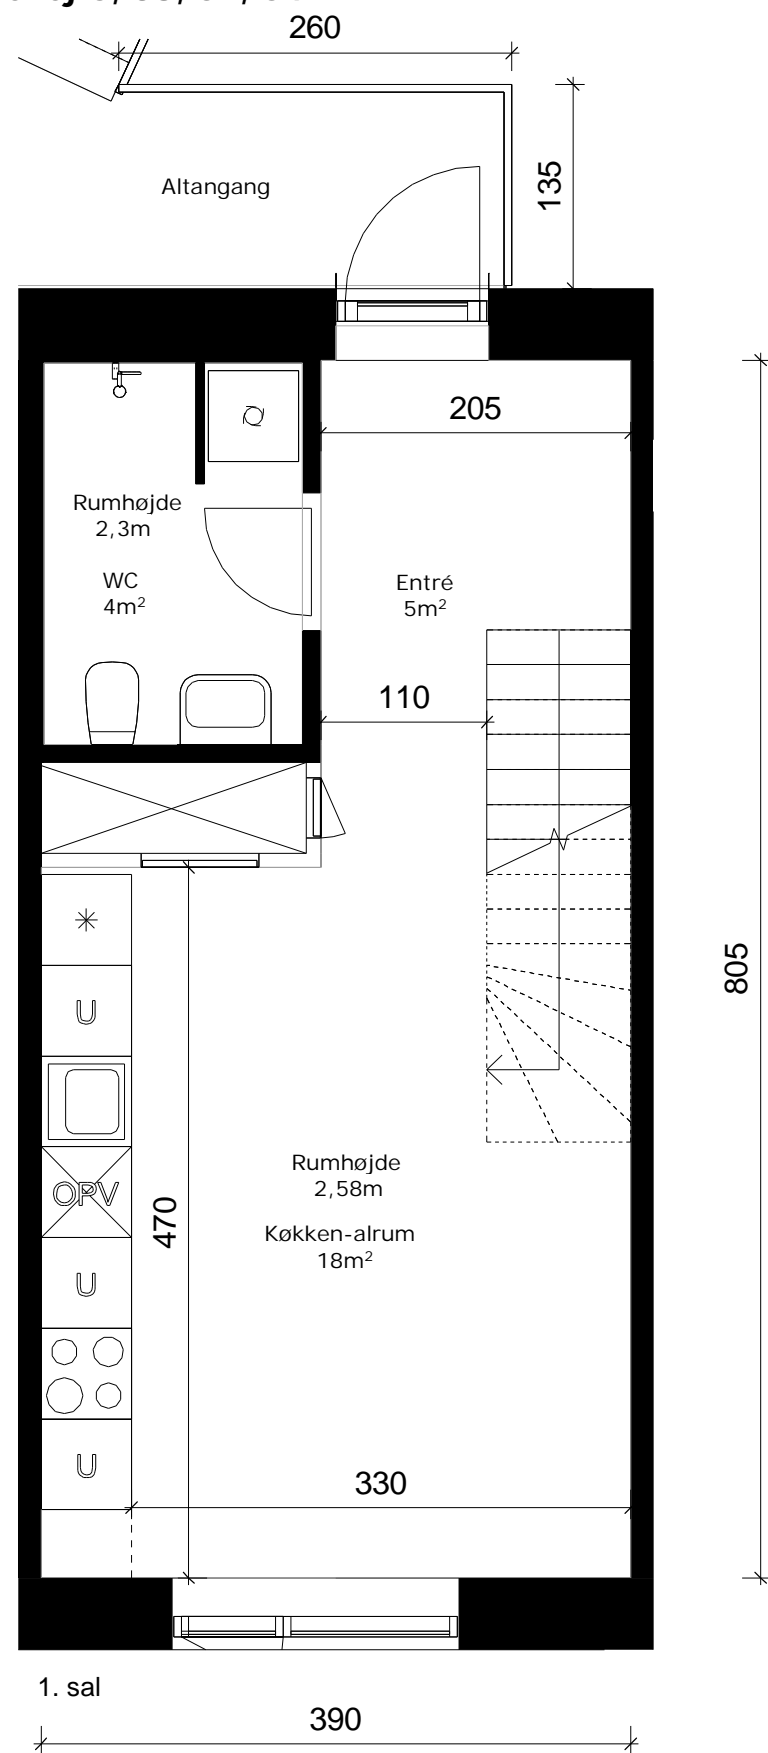

Boligen består af to rum på 1. og 2. sal.
På 2. sal er der mulighed for at etablere 2 rum.
Adgang til boligen sker via udvendig trappe og repos.

Bruttoareal: 82m²

Nettoareal: 63m²

(Nettoareal er det reelle boligareal inkl. indvendig trappe, skillevægge og installationskakt)

Målsætning er angivet i centimeter.

Rumhøjder er det enkelte rums gns. højde

Boligarealer er vejledende

	Ovn, komfur og emhætte
	Køkkenvask + vaskeskab
	Køle- og fryseskab
	FORBEREDT for opvaskemaskine
	Underskab
	Disponibelt rum
	Toilet
	Håndvask
	Bruseniche
	FORBEREDT for vaskemaskine og kondensørretumbler
	Mulighed for skillevægge
	Teknik- og installationskakt